


編集者  
電話  
ファックス  
電子メール

流山おおたかの森SC店様 設計図面 / 総括

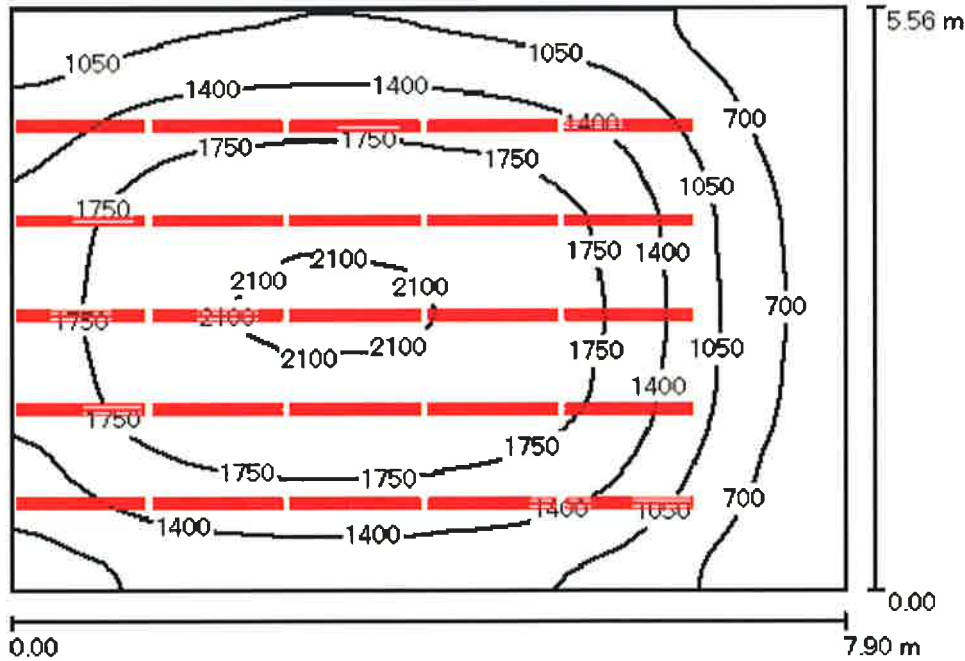

部屋の高さ: 2.600 m, 施工高さ: 2.600 m, 保守率: 0.80

値(単位): Lux, 縮尺 1:72

面	$\rho$ [%]	$E_{平均}$ [lx]	$E_{最小}$ [lx]	$E_{最大}$ [lx]	$g_1$
作業面	/	1415	400	2150	0.283
床	20	1172	511	1676	0.436
天井	70	354	193	1654	0.545
壁 (4)	50	696	302	3538	/

作業面:

高さ: 1.000 m  
グリッド: 64 x 64 点  
部屋のコーナー: 0.000 m

照明器具パーツ一覧

No.	個	表記 (補正係数)	$\Phi$ (照明器具) [lm]	$\Phi$ (ランプ) [lm]	P [W]
1	50	LTLL-LG1308CC (1.000)	1762	2047	23.5
			合計: 88119	合計: 102356	1175.0

特定の接続負荷:  $26.75 \text{ W/m}^2 = 1.89 \text{ W/m}^2/100 \text{ lx}$  (緑地:  $43.92 \text{ m}^2$ )