


編集者
電話
ファックス
電子メール

流山おおたかの森SC店様 クレア400ご提案 / 総括

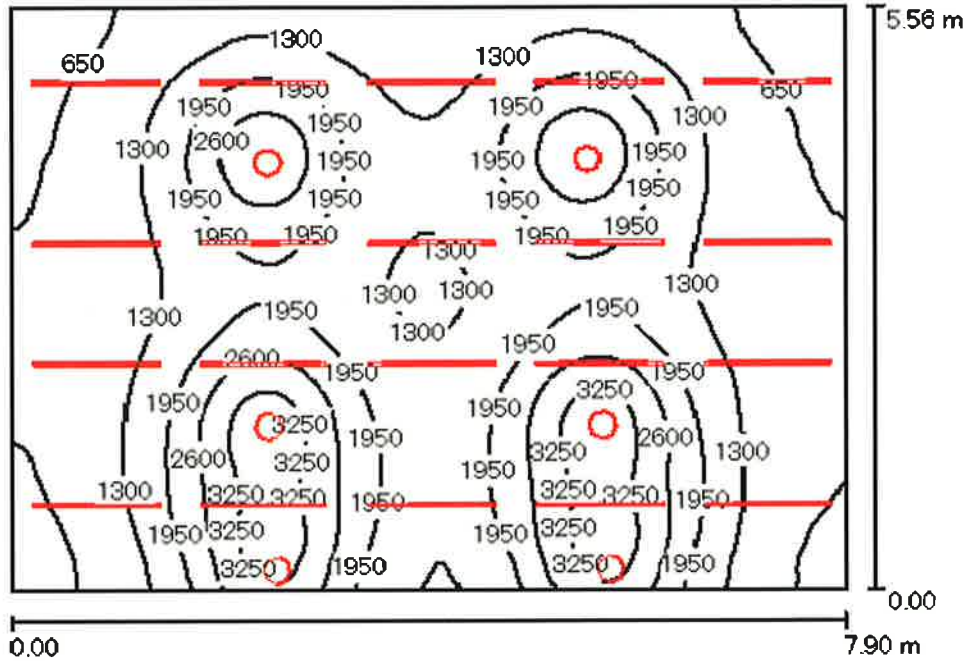

部屋の高さ: 2.600 m, 施工高さ: 2.600 m, 保守率: 0.80

値(単位): Lux, 縮尺 1:72

面	ρ [%]	$E_{平均}$ [lx]	$E_{最小}$ [lx]	$E_{最大}$ [lx]	g_1
作業面	/	1629	479	3679	0.294
床	20	1427	558	2204	0.391
天井	70	336	222	1232	0.661
壁 (4)	50	645	308	14889	/

作業面:

高さ: 1.000 m
グリッド: 128 x 128 点
部屋のコーナー: 0.000 m

照明器具パーツ一覧

No.	個	表記(補正係数)	Φ (照明器具) [lm]	Φ (ランプ) [lm]	P [W]
1	6	(1.000) クレア400w	10370	10372	87.3
2	20	LTLL-LG1308CC (1.000)	1762	2047	23.5
			合計: 97469	合計: 103171	993.8

特定の接続負荷: $22.63 \text{ W/m}^2 = 1.39 \text{ W/m}^2/100 \text{ lx}$ (緑地: 43.92 m^2)